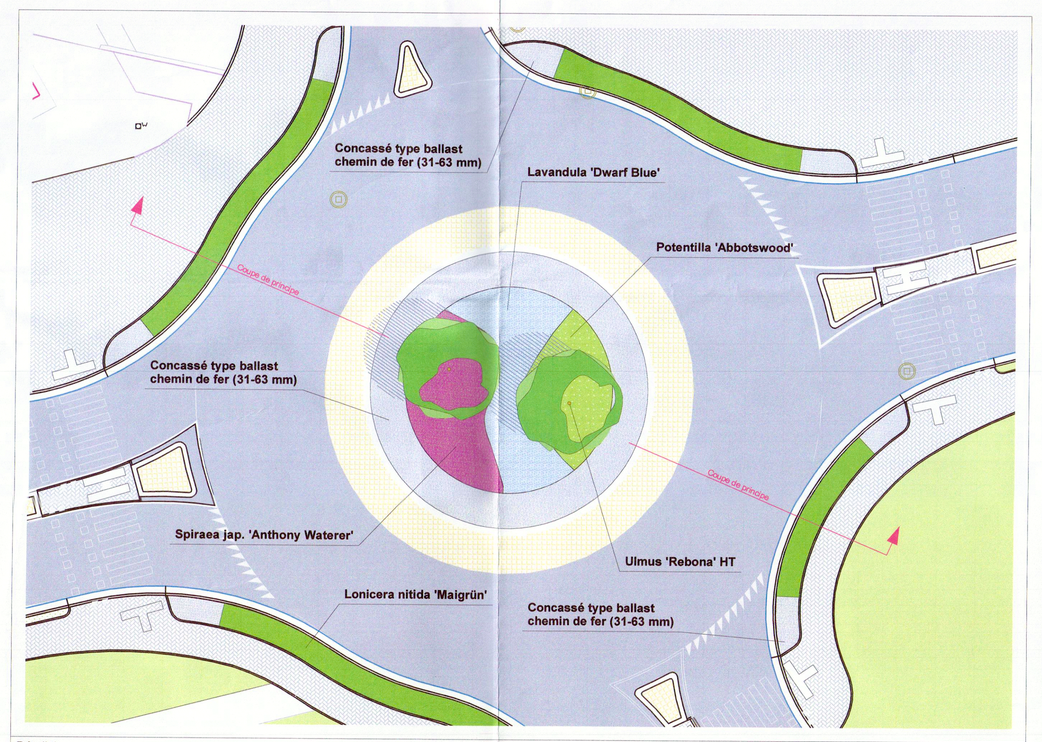

Détail 1 — Giratoire rue Haute Marexhe/N671/rue de l'Ile Monsin — 1/200

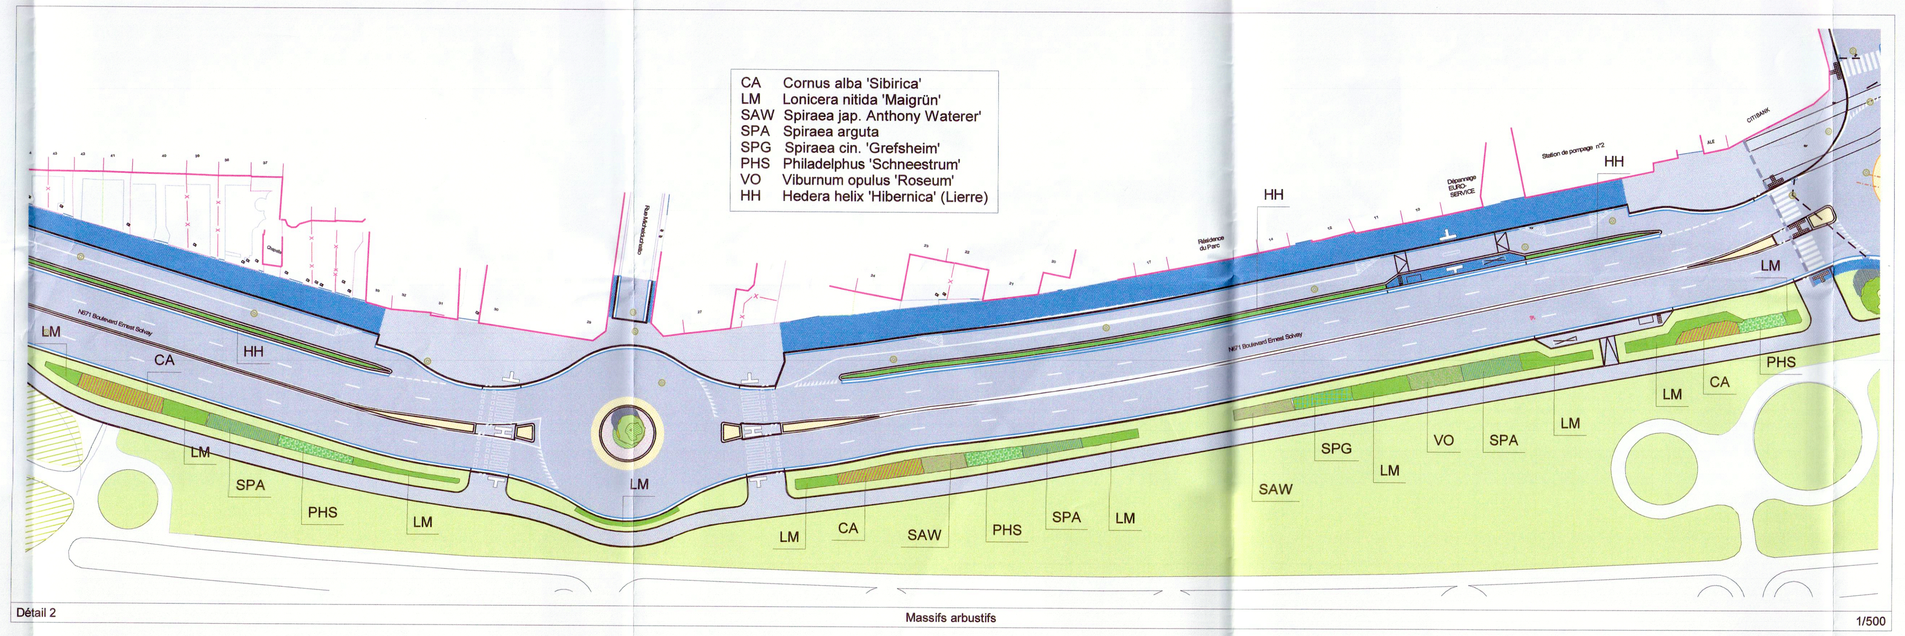

Détail 2 — Massifs arbustifs — 1/500

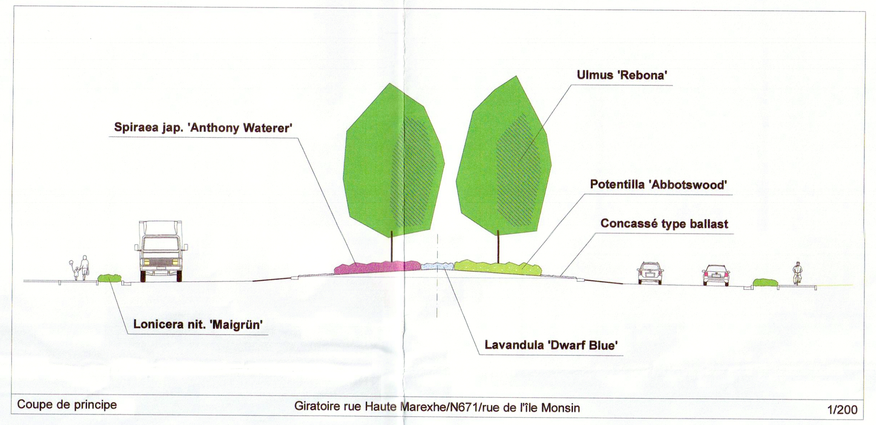

Coupe de principe — Giratoire rue Haute Marexhe/N671/rue de l'Ile Monsin — 1/200

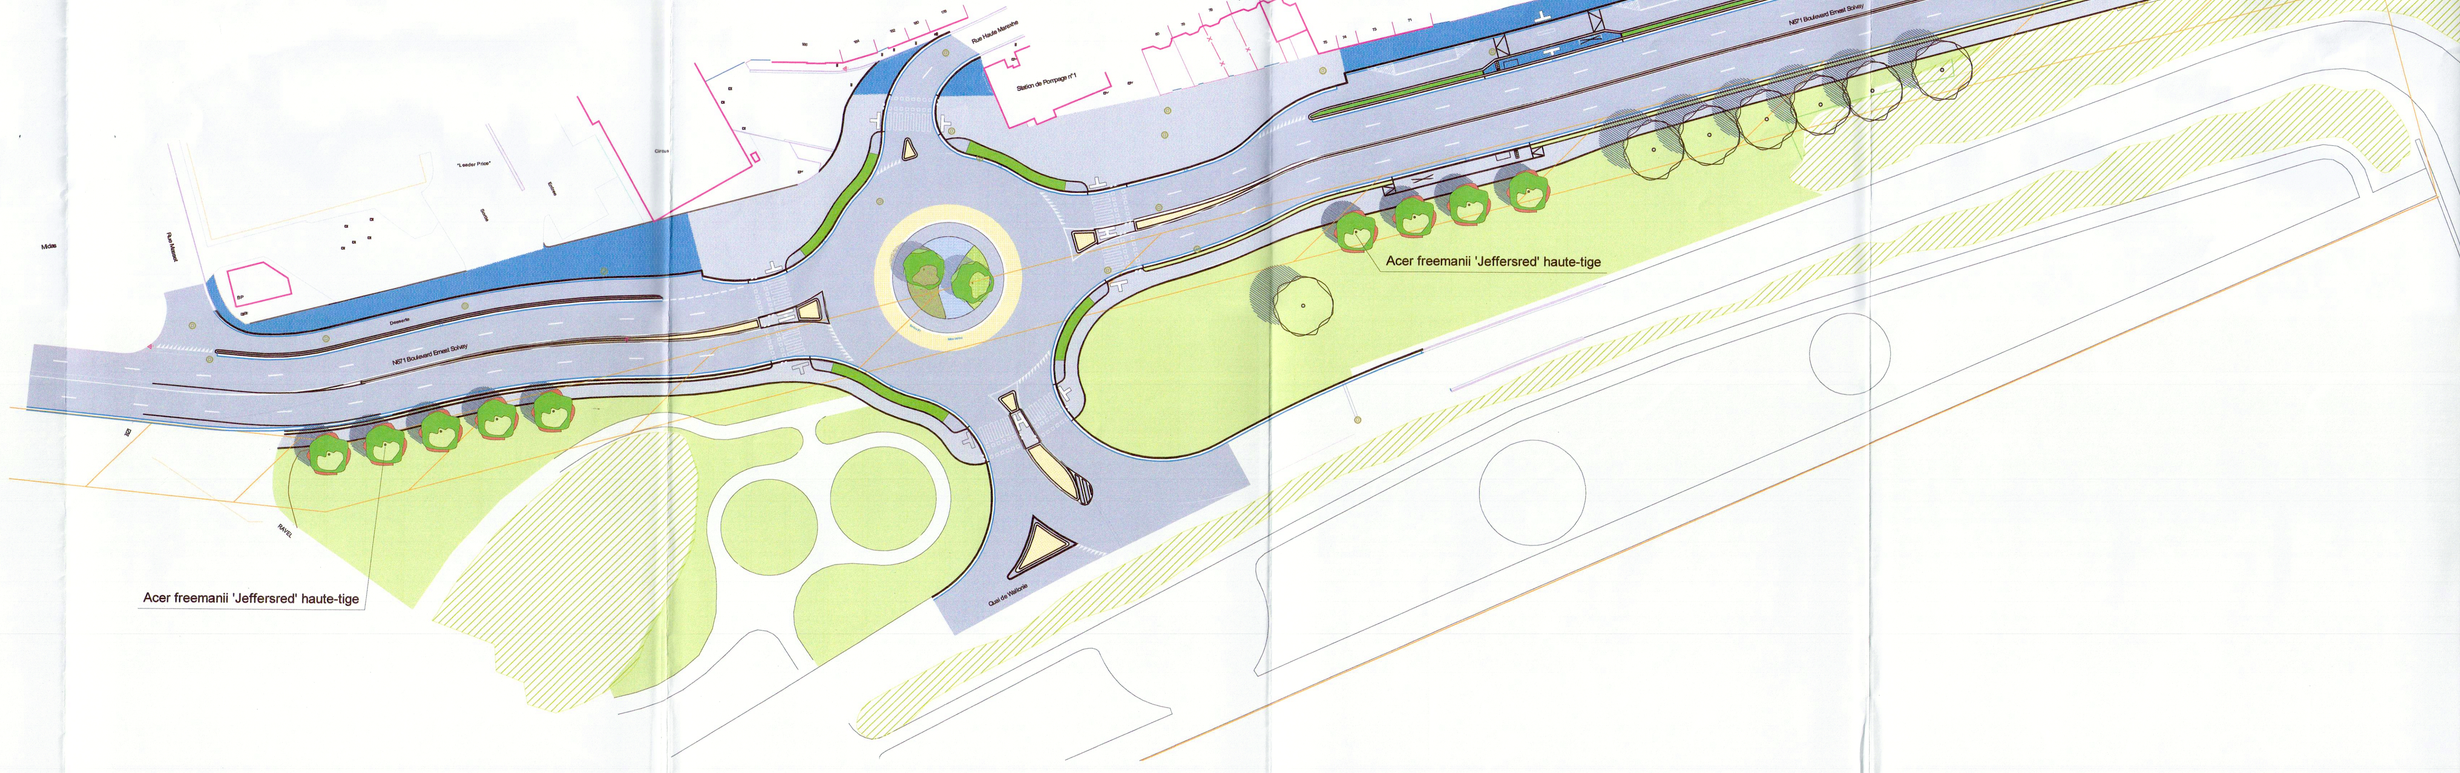

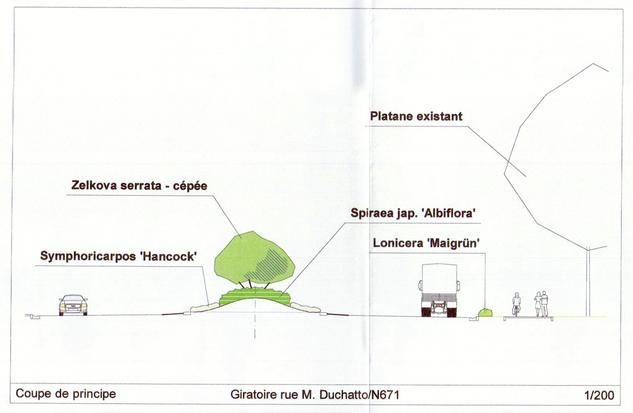

Coupe de principe — Giratoire rue M. Duchatto/N671 — 1/200

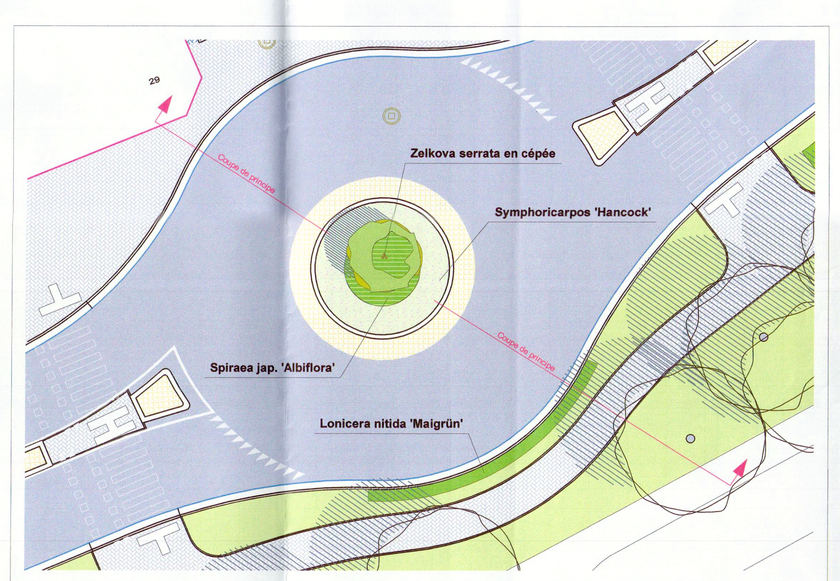

Détail 3 — Giratoire rue M. Duchatto/N671 — 1/250

Légende

- Arbres à haute-tige - nouvelle plantation - voir détail sur plan
- Platanus acerifolia - plantation existante
- Surface engazonnée - existante ou à créer/compléter
- Massifs arbustifs à créer - voir détail 2
- Espace arboré existant

Wallonie — SPW Service public de Wallonie

DGO1 — 87005

Direction générale opérationnelle « Routes et Bâtiments »
Département des Infrastructures subsidiées

DGO1-74 Direction des Aménagements paysagers

Boulevard du Nord 8, 5000 Namur
Tél. : 081/77.20.00, Fax. : 081/77.37.44
spw.wallonie.be

Dressé par Alain TOPET, Paysagiste, Namur, le 23 MAI 2017

D.G.O.1.74 P0436.1

D.G.O. 1.51 E/N671/675605

D151/PB/N671/17-04

C.S.C O1.05.01-17F21

Approuvé par Ing. Harold GRANDJEAN, Directeur, Namur, le 23 MAI 2017
Pour le directeur, absent,
Ir. Nicolas BULPA

Modifications

SERVICE PUBLIC DE WALLONIE
13 JUIN 2018
AMÉNAGEMENT DU TERRITOIRE LOGEMENT

Echelle : 1/500

N671 - LIEGE/HERSTAL

Boulevard Ernest Solvay - Requalification du boulevard Zénobe Gramme (Phase 3)

Aménagement paysager