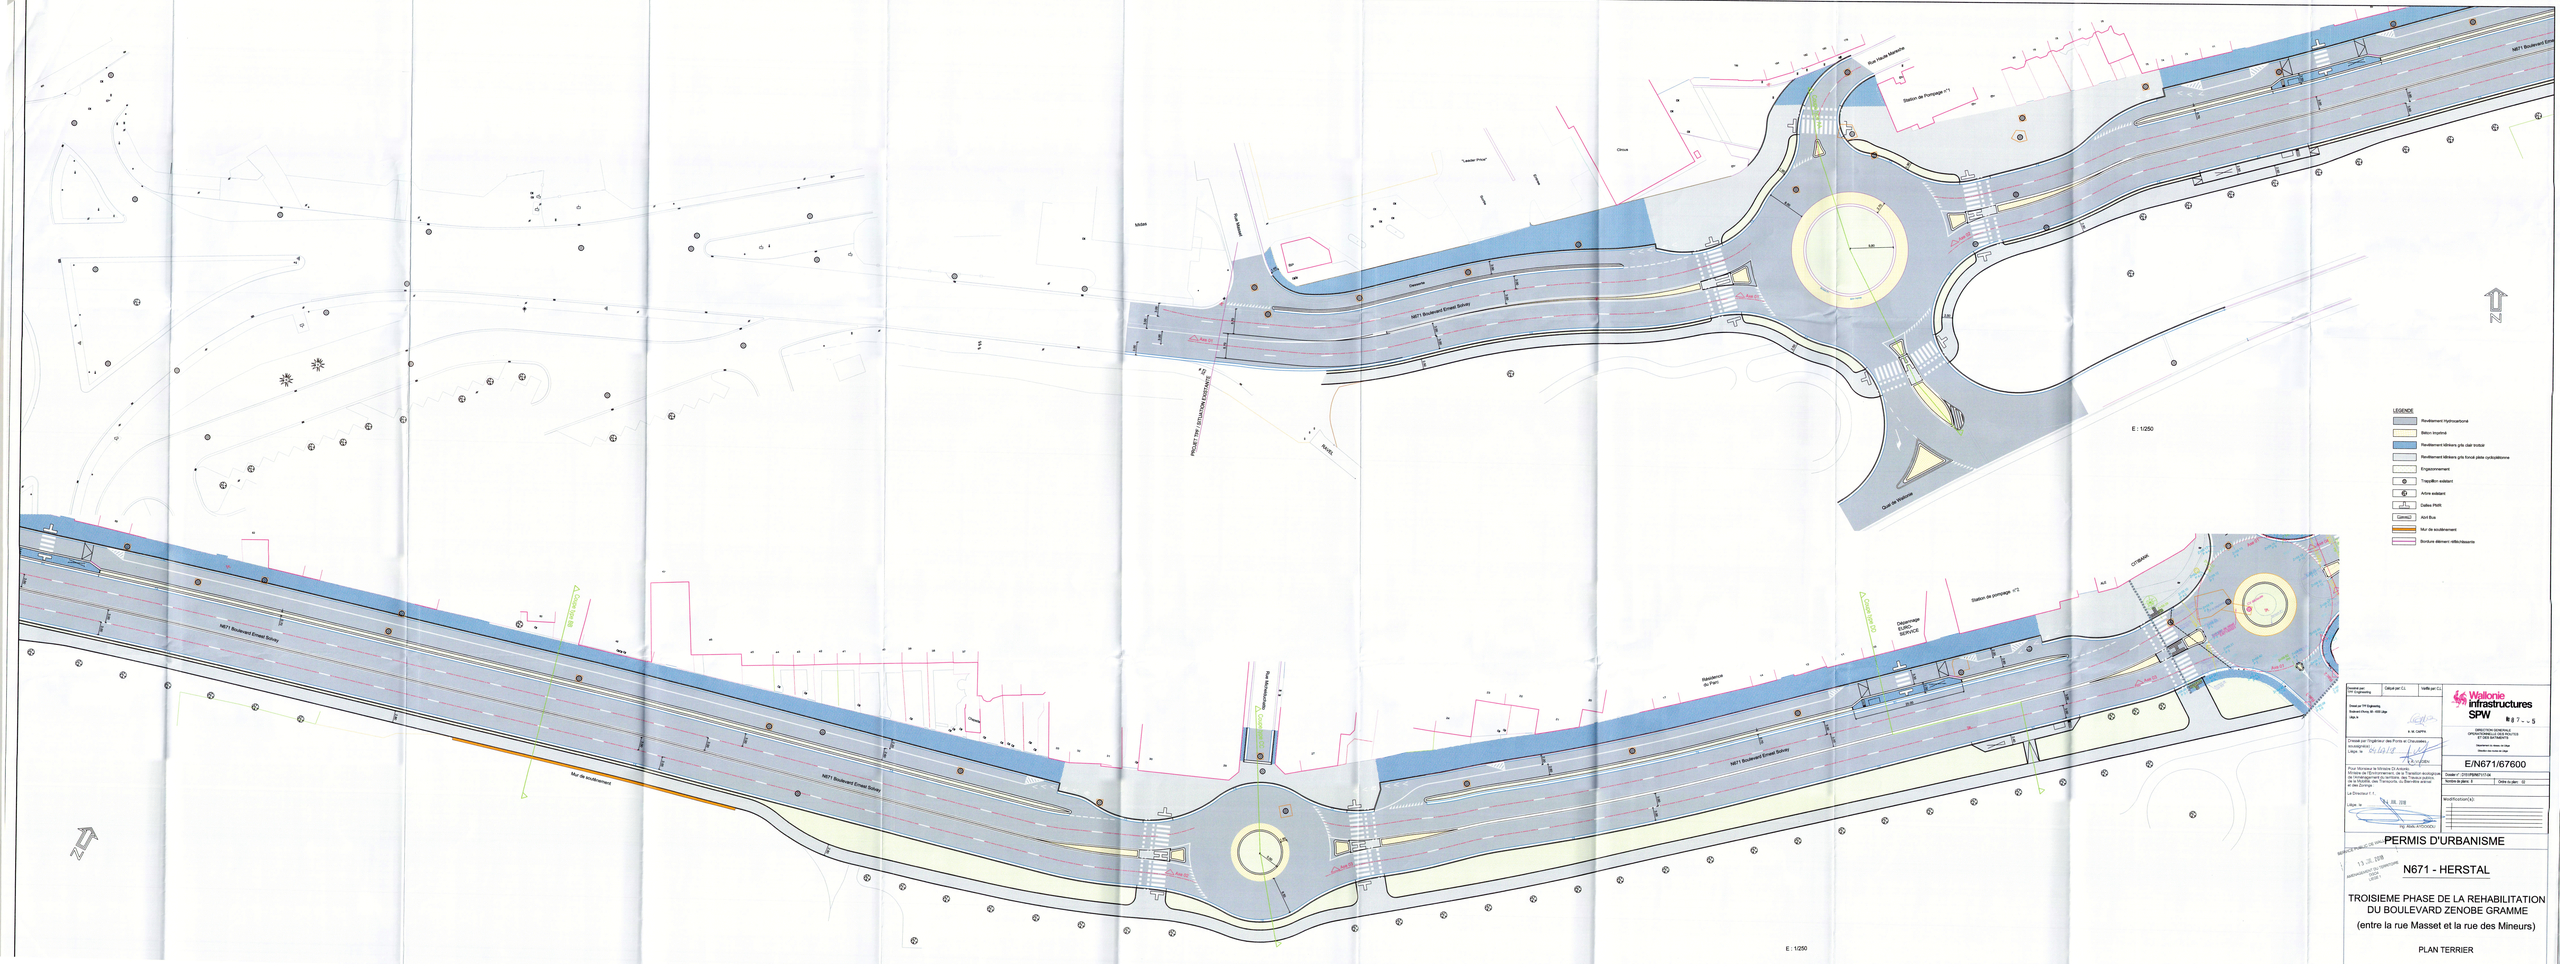


LEGENDE

- Revêtement Hydrocautionné
- Béton imprimé
- Revêtement klinkers gris clair /colori
- Revêtement klinkers gris foncé pleine cyclopiétonne
- Engazonnement
- Trappillon existant
- Arbre existant
- Cellau Pietti
- Cornez2 Arrêt Bus
- Mur de soutènement
- Bordure élément rétléchissants

Wallonie infrastructures SPW

DIRECTION GENERALE OPERATIONNELLE DES ROUTES ET DES OUVRAGES

Département du réseau de Liège

Rue Mère-Dieu, 5 - 4020 LIEGE

E/N671/67600

Contrat n° 2019/PEN/1/1134

Tomme 3b phase 2 | Cellule du plan : 02

Modification(s) :

A	
B	
C	
D	

Dressé par Nom/Signature/Date : Dressé par : C.L. | Vérifié par : C.L.

Dressé par l'Ingénieur des Ponts et Chaussées / Ingénieur, le : 06/10/18

Pour Monsieur le Ministre D.A Antoine, Ministre de l'Environnement, de la Transition écologique, de l'Aménagement du territoire, des Travaux publics, de la Mobilité, des Transports, du Bien-être animal et du Tourisme

Le Directeur f. f.

L'An le : 24 JUIL. 2018

Le Chef de Bureau

M. Alain HYGONNET

MAISON PUBLIQUE DE HERSTAL

13 JUIL. 2018

DEPARTEMENT DE L'URBANISME

PERMIS D'URBANISME

N671 - HERSTAL

TROISIEME PHASE DE LA REHABILITATION DU BOULEVARD ZENOBE GRAMME

(entre la rue Masset et la rue des Mineurs)

PLAN TERRIER

ECHELLE:1/250