
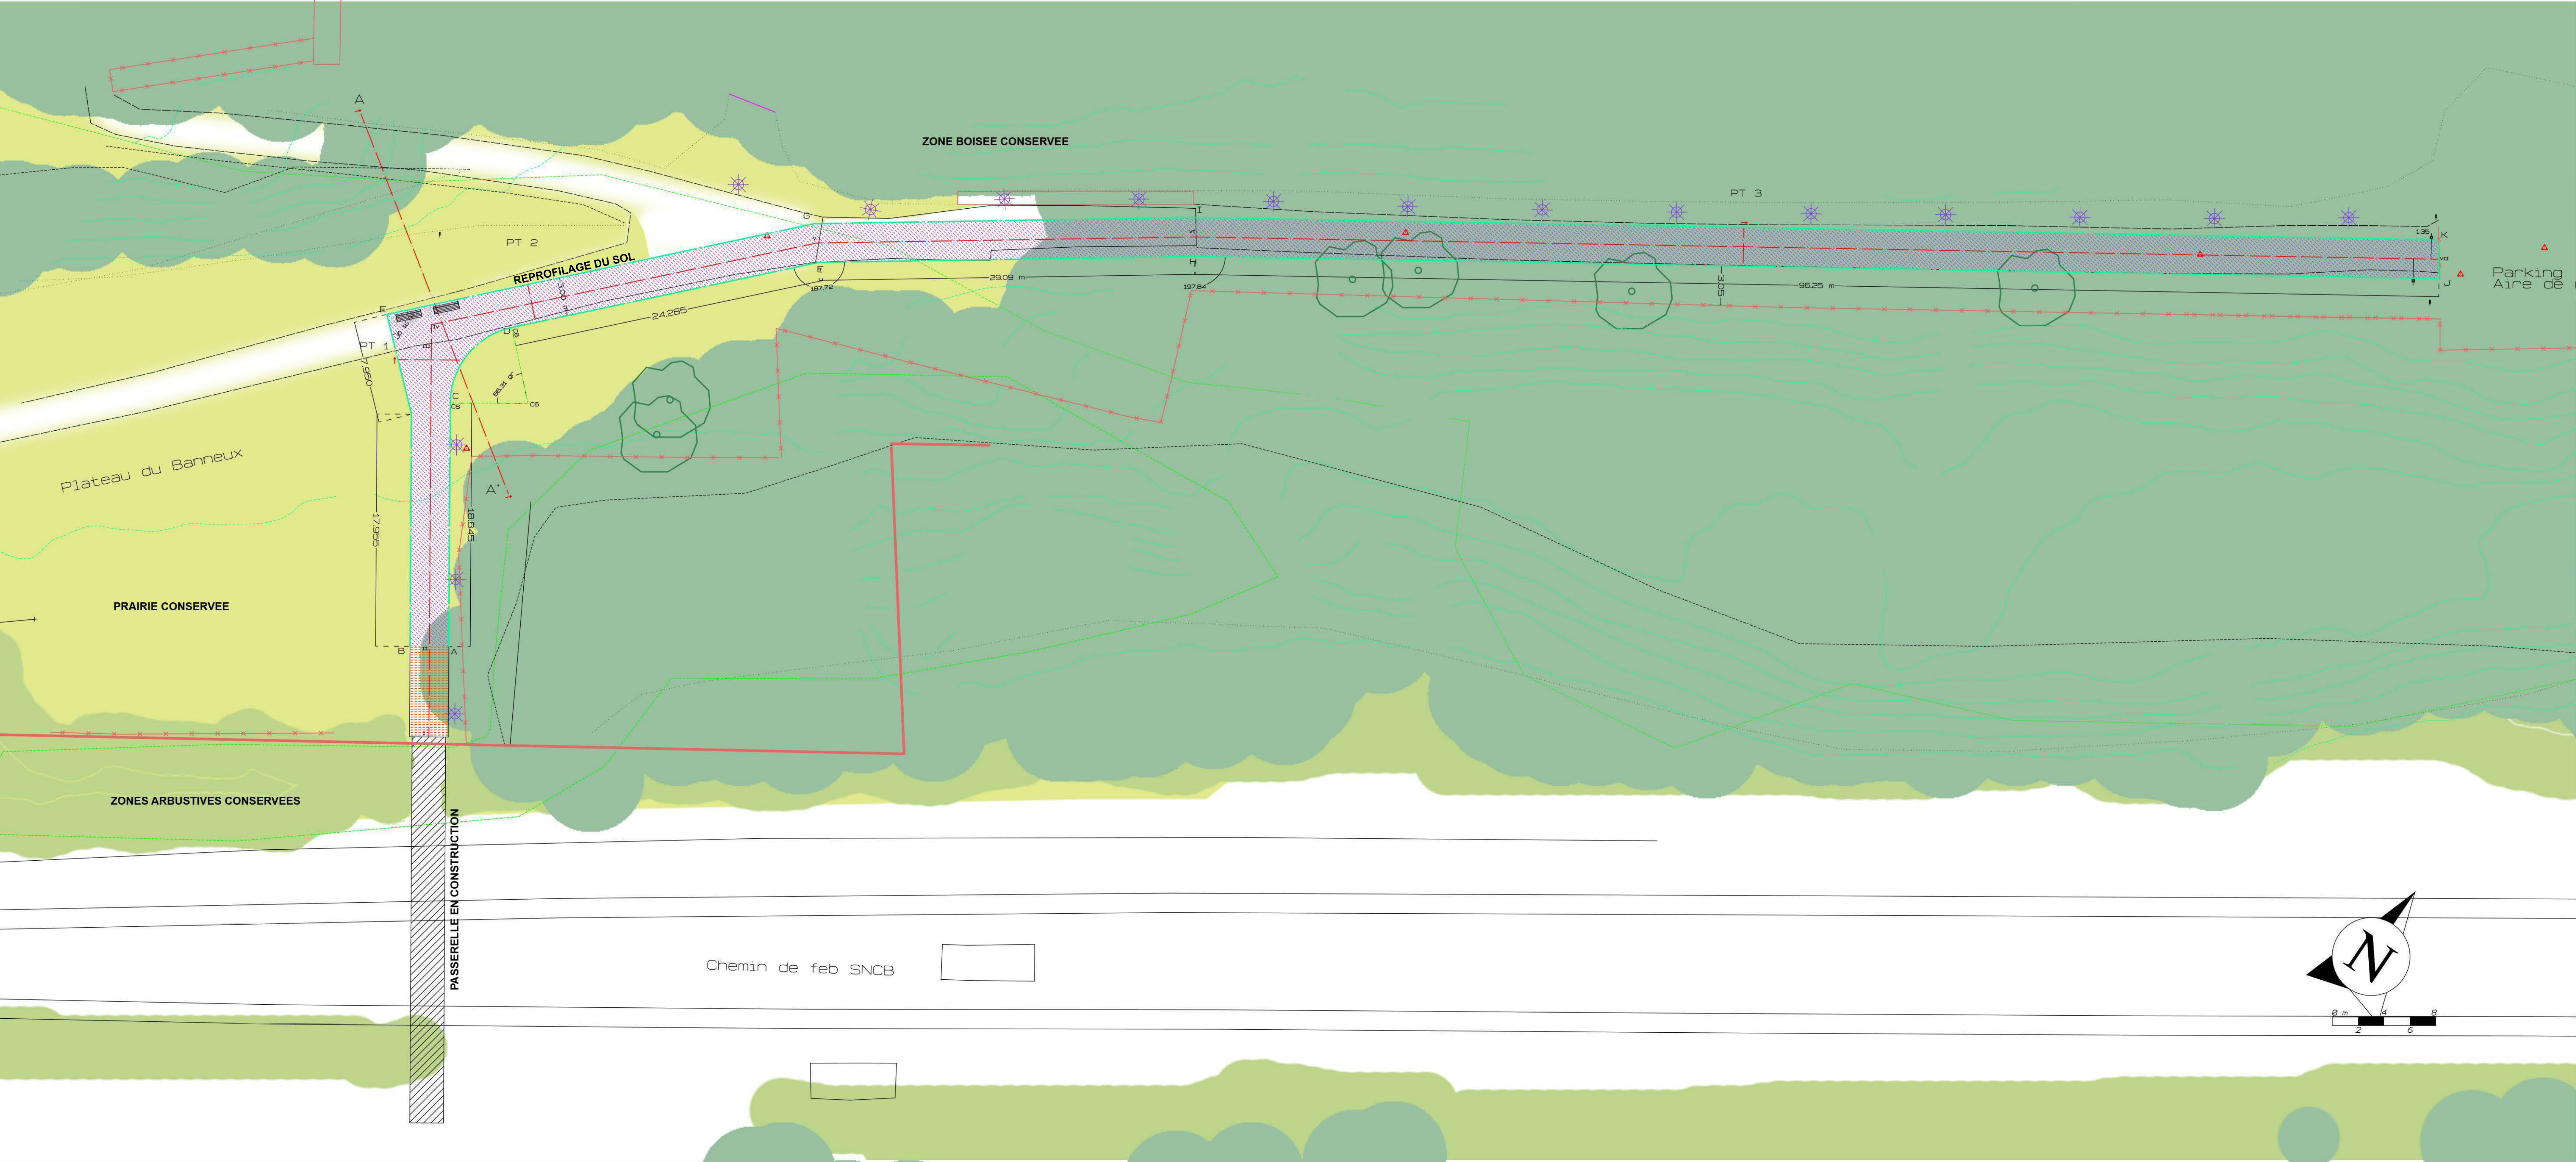



Profil en long
Liaison cyclo-pédestre
passerelle Vivegnis - Herstal

Echelle horizontale 1/100
Echelle verticale 1/100
Plan de référence 70.00

 


Profil en travers 1

Echelle horizontale 1/100
Echelle verticale 1/100
Plan de référence 70.00

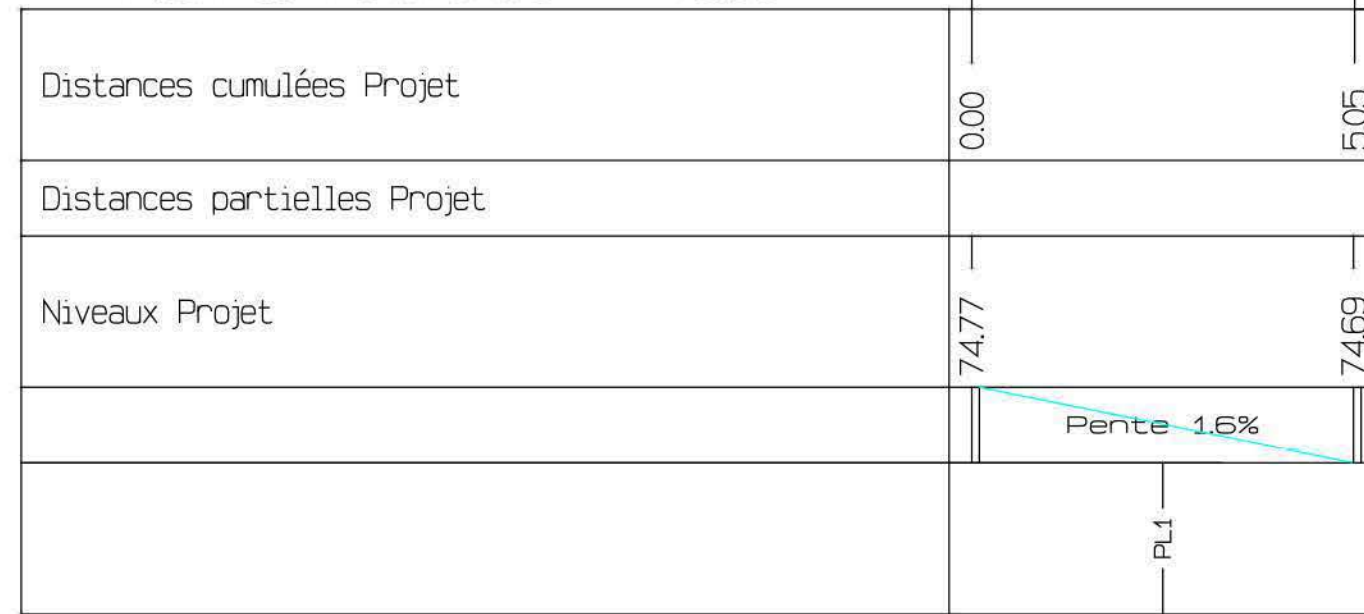


PT 2
Profil en travers 2

Echelle horizontale 1/100
Echelle verticale 1/100
Plan de référence 70.00

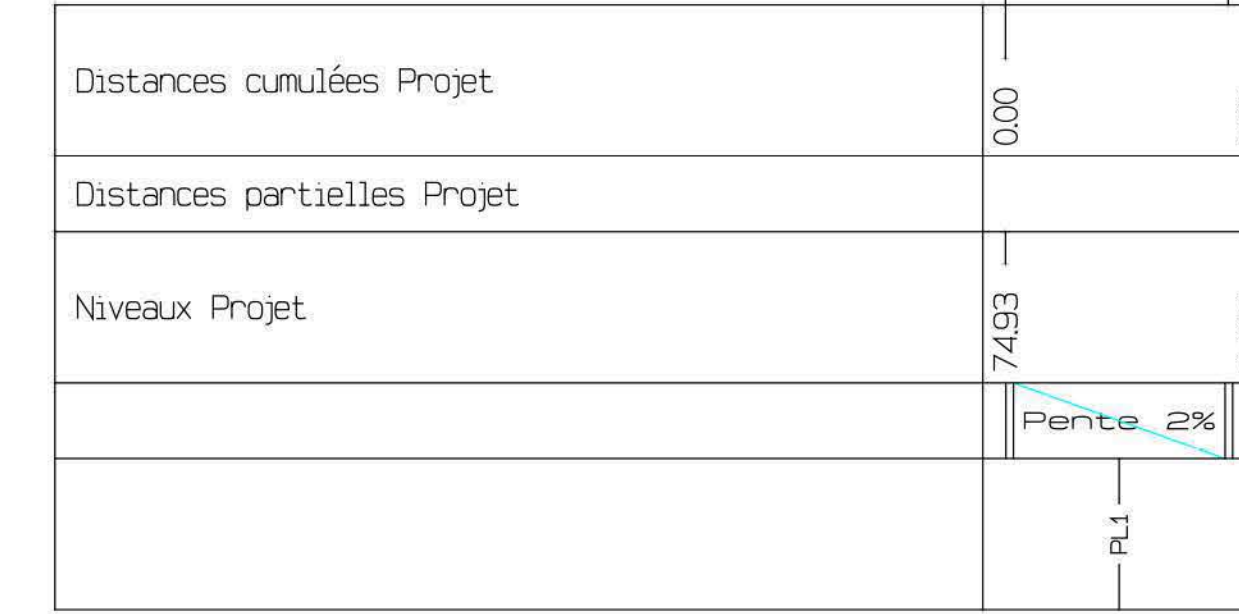

PT 3
Profil en travers 3



Echelle horizontale 1/100
Echelle verticale 1/100
Plan de référence 70.00

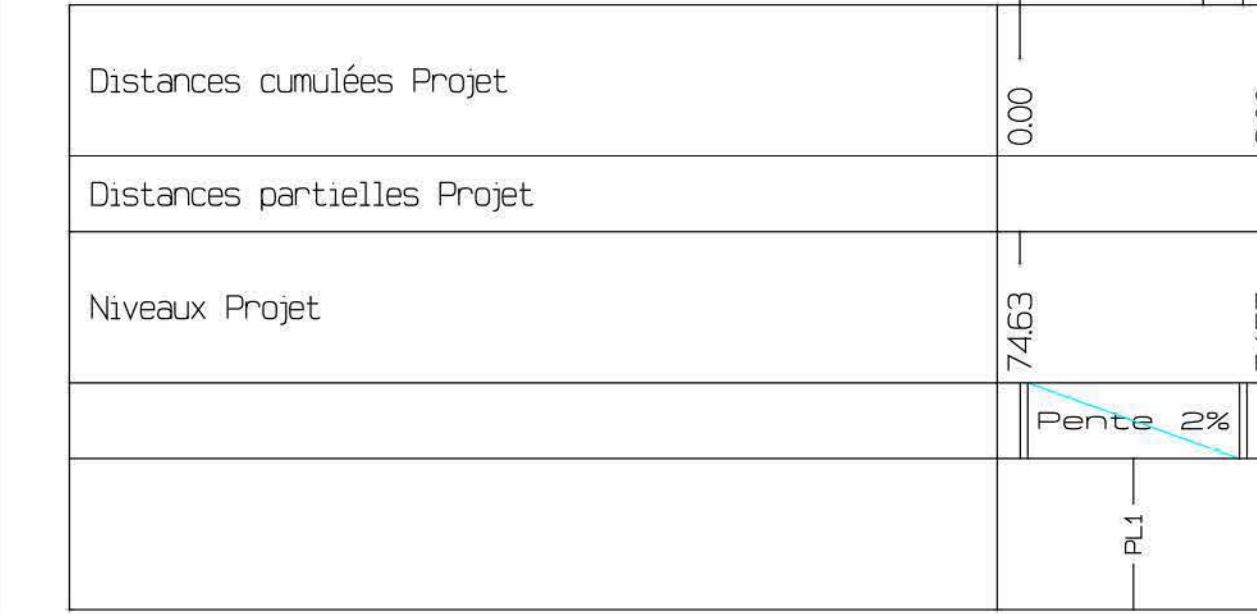

- Passerelle en cours de construction
- Dalle en béton existante
- Revetement en asphalte coulé sablé teinte gris/beige type MA-10-1 sur fondation en béton maigre à établir
- Bordure en béton type IQ2 sur fondation nouvelle en béton à établir
- Axe de profil
- Barrière pivotante sur socle en béton à établir - Voir M01
- Nouveau luminaire type Mini Nicole - ht 3m couleur Golden Green à fournir et placer - Voir M02
- Banc type Wiket - Voir M03

Végétation

- ZONE BOISEE CONSERVEE
- ZONE ARBUSTIVE CONSERVEE
- PRAIRIE CONSERVEE

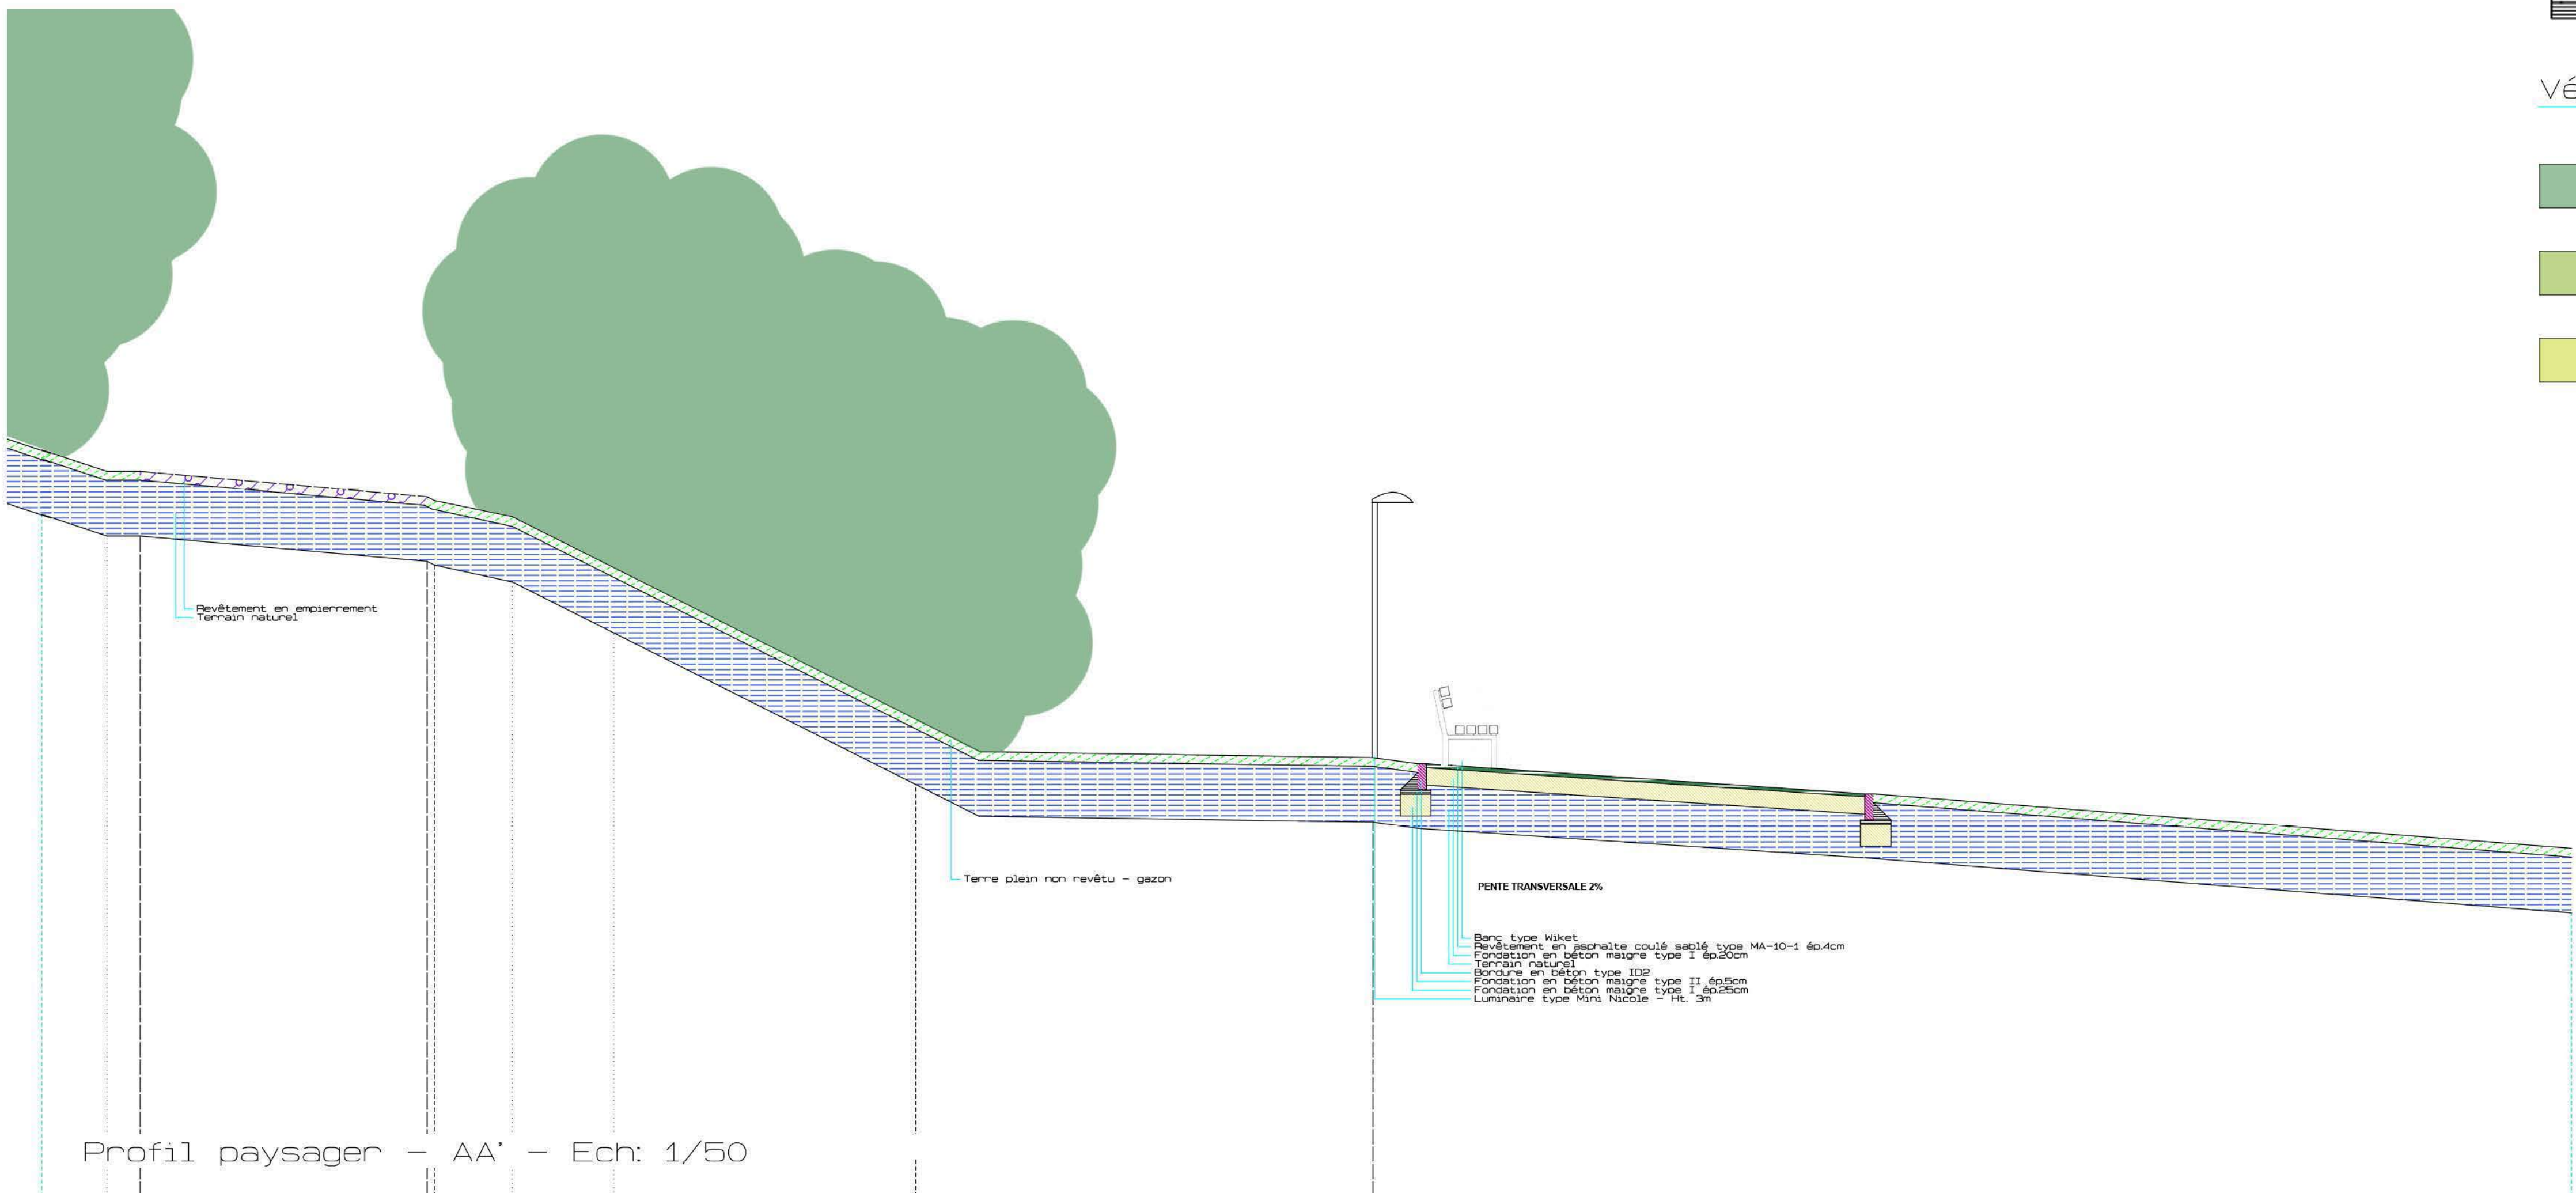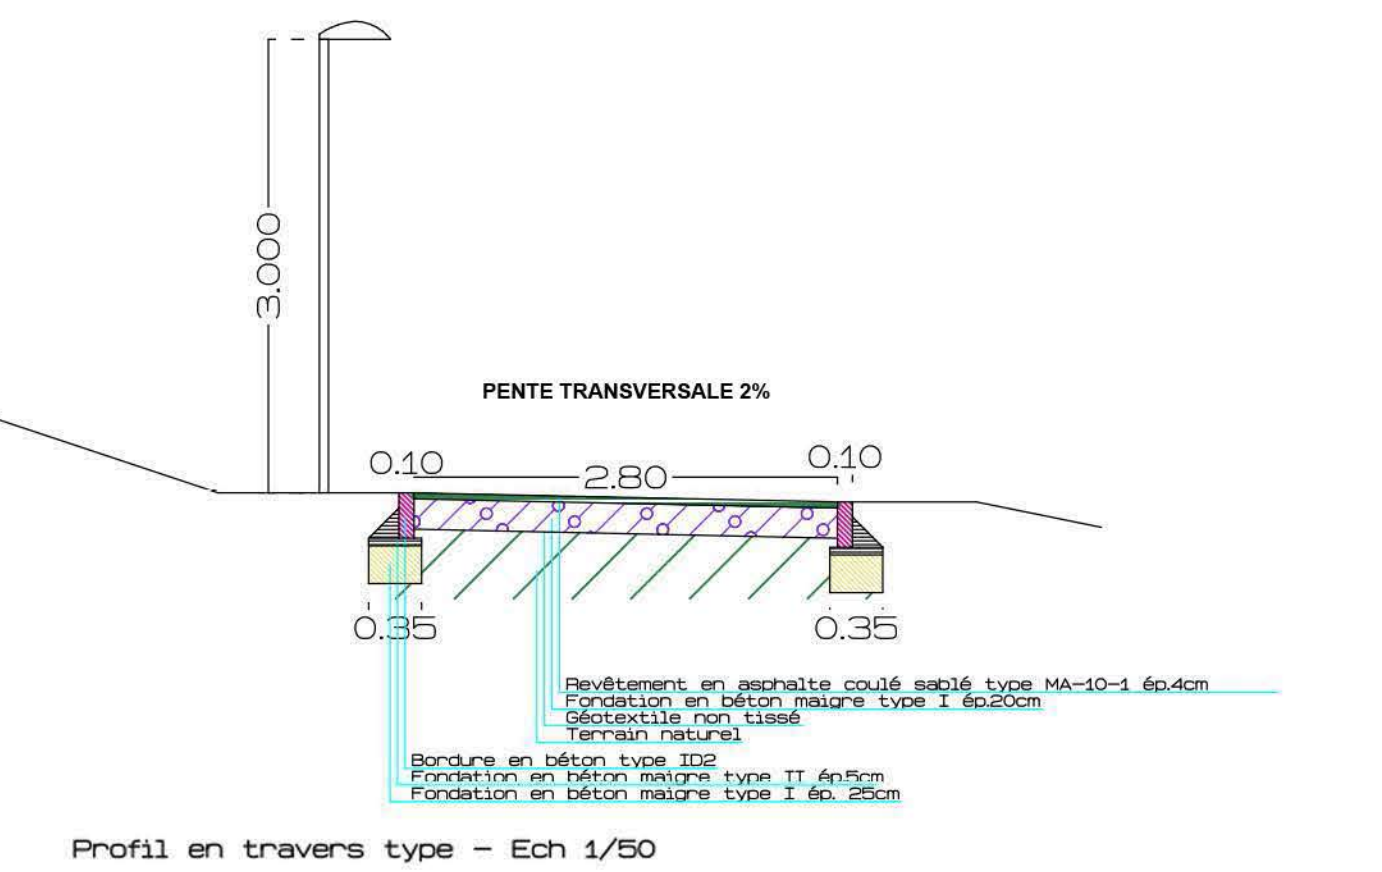

VILLE DE LIEGE DEPARTEMENT DES TRAVAUX DIRECTION DE LA GESTION DE L'ESPACE PUBLIC rue de Namur, 2 4000 LIEGE tél: 04/238 31 15 fax: 04/238 33 89		Lège Une ville en esprit	
Situation	Impasse Macors - Boulevard Ernest Solvay Rue des Vignes		
Objet	Aménagement d'un itinéraire cyclo-pédestre entre la passerelle Vivegnis et Herstal		
Dossier adm. N°	DEP/2018-004/T		
Auteur de projet	présenté par:	Le Directeur en Chef Spécifique Fernand LONNEUX, Ir	
	contrôlé par:	Le Premier Directeur Spécifique Damien SCHWALL, Ir	
	dessiné par:	L'agent technique Adrien BERTHOLOME	
Rendeur	Séance du	Le Collège communal de la Ville de Liège Le Directeur général Philippe ROUSSELLE	
		Le Bourgmestre Willy DEMEYER	
		Modifications	a b c d
Opusculé le 2018-06-05	FS	Dossier n° 249	Echelle 1/200 jun 2018